Развертка стены по оси 16

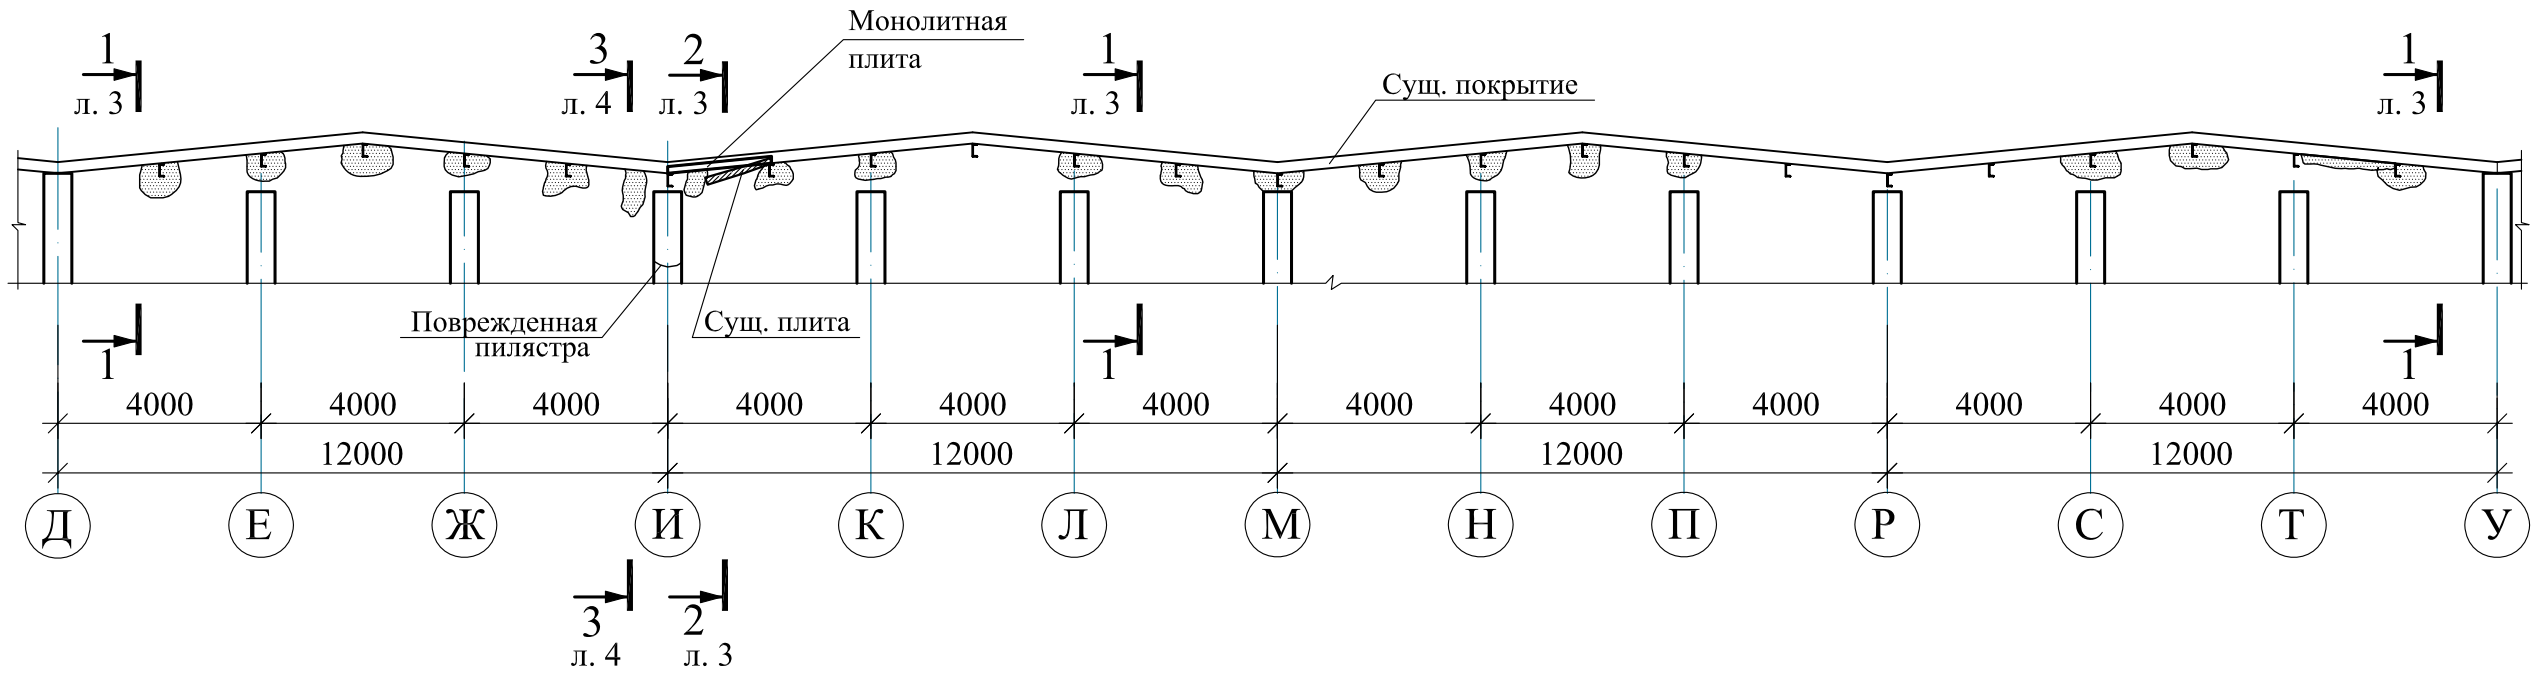

Условное обозначение

- места отслоившейся штукатурки (см. прим. п. 2)

Расход материалов (см. прим. п. 3)

Поз.	Обозначение	Наименование	Кол.	Масса ед., кг	Примеч.
	ГОСТ 8509-86	∟ 80х50х5 L= 0,5 пм	-	4.99 кг/м	2.5
	ГОСТ 19903-90	t 6 F= 0,1 м^2	-	47.1 кг/м^2	4.7
	ГОСТ 5781-82*	Ø10-AI L= 4,0 пм	-	0.617 кг/м	2.5
	ГОСТ 5781-82*	Ø10-AIII L= 6,0 пм	-	0.617 кг/м	3.7
	ГОСТ 5781-82*	Ø8-AI L= 4,2 пм	-	0.395 кг/м	1.7
		Техноэласт-К	220	м^2	
		Техноэласт-П	220	м^2	
		Пеноплэкс-35 толщ. 100мм	144	м^2	
		Цементно-песчаная стяжка М150	9.6	м^3	
	ГОСТ 23279-85	4С 5Вр1-100/5Вр1-100 150х800	12	шт.	
		Отлив из оцинкованной стали	96	пм	
		Бетон кл. В15	0.1	м^3	

1. Общие указания см. лист 1
2. Во всех местах убрать отслоившуюся штукатурку.
3. В спецификации не учтен расход материалов на раскрой и нахлест.

Изм.	Кол.уч.	Лист	Nдок.	Подп.	Дата
Разраб.		Климова			01.15
Проверил		Грозный			
Н.контр.		Грозный			
ГИП		Грозный			

4-1/2014-АС.01

ООО "ВПК - Сооружение", корпус 17
по адресу: г. Москва, Ленинградский проспект, д. 80

Ремонт стены по оси 16	Стадия	Лист	Листов
	Р	2	
Развертка стены по оси 16	ООО "СоюзКомПроект" г. Москва		

Согласовано

Взам.инв.N

Подпись и дата

Инв.Nподл.

Формат А3