


План выгораживания территории у корпусов 16 и 19

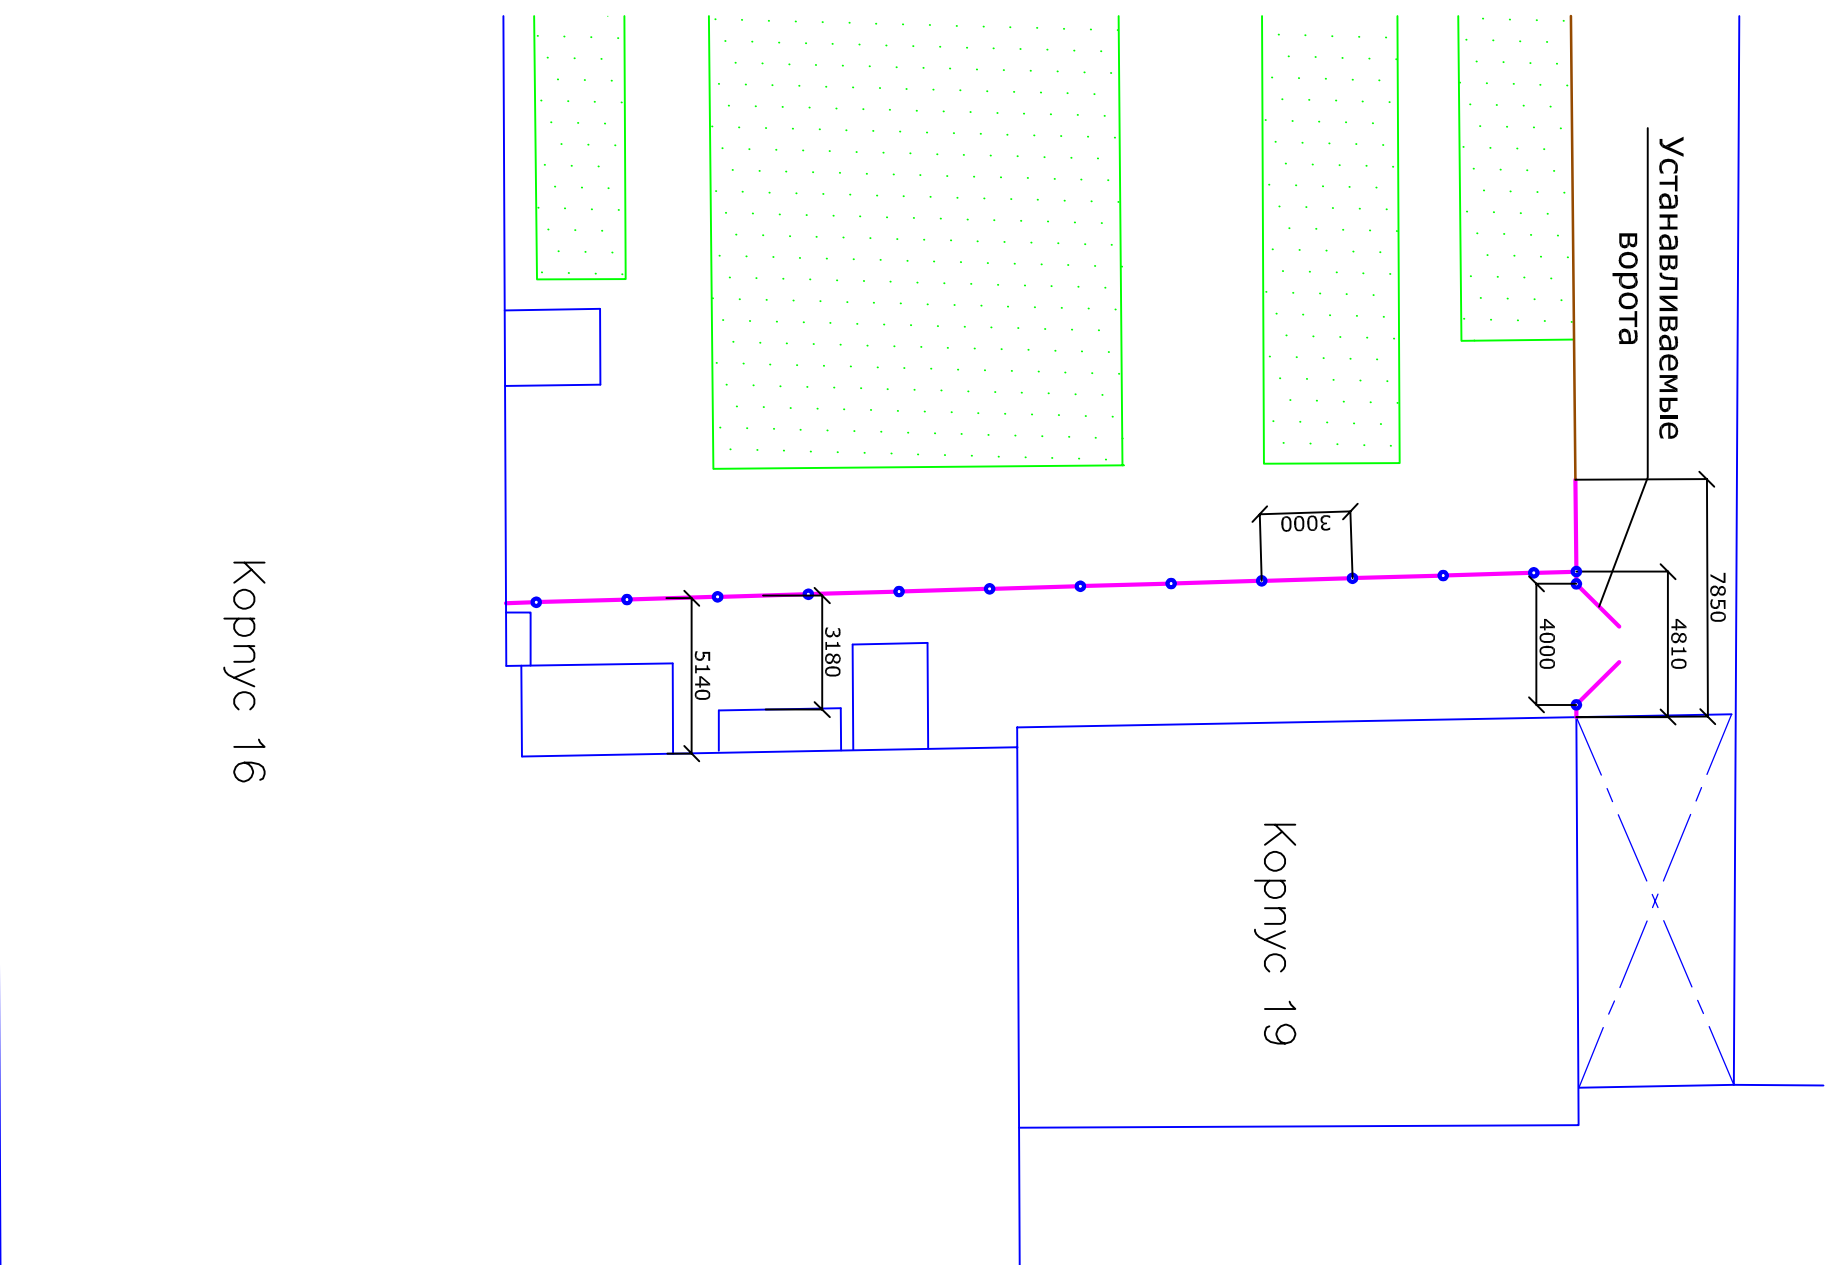

Условные обозначения

- - существующий забор
- - устанавливаемый забор

ПРИМЕЧАНИЯ :

1. Данный лист см. с листом 1.
2. Все размеры уточнять по месту. Трасировку забора и места установки стоек уточнять в соответствии с фактическим расположением инженерных коммуникаций и каналов в земле.
3. Конструкции секций, стоек и ворот ограждения см. на листах 3 и 4.
4. Перед установкой ограждения ворот демонтировать участок существующего ограждения.
5. Соединение металлических элементов производить электродуговой сваркой. Сварные швы сплошные. Толщина сварного шва по наименьшей толщине свариваемых элементов.
6. После монтажа все установленные металлические элементы конструкции огрунтовать грунтовкой ПФ-021 и окрасить эмалью ПФ-115 за 2 раза.
7. Доборные секции изготавливать по месту.
8. Общая длина забора (без участка с воротами) - 38,5 м.

Инв.№ подл.	Подпись и дата	Взамен инв.№

80/16-2016-1-КР			
АО "МОСКВА-СОКОЛ"			
Изм.	Кол.уч.	Лист	№ док.
Выполнил	Бойко Е.Н.	Подп.	Дата
Нач-к РСО	Александрян С.А.		
Выгораживание территории у корпусов 16 и 19		Стадия	Лист
План выгораживания территории		РП	2
		Листов	
		ООО	
		"СОЦИУМ-СООРУЖЕНИЕ"	