


Спецификация металлических элементов

Поз.	Обозначение	Наименование	Кол-во	Общий вес, кг
Стойка ограждения (1 шт.)				
1	ГОСТ 8639-82	Квадратная труба 100х6, L=3400мм	1 шт.	58,6
2		Мет. пластина - 5х50, L=300мм	3 шт.	1,8
3		Мет. пластина - 5х120х120мм	1 шт.	0,6
4		Мет. пластина -8х200, L=200мм	1 шт.	2,5
5	ГОСТ 8509-93	Уголок 45х4, L=450мм	1 шт.	1,2
Всего на 1 стойку ограждения				64,7
Секция ограждения (1 шт.)				
6	ГОСТ 8509-93	Уголок 50х5, L=2950мм	2 шт.	22,2
7	ГОСТ 8509-93	Уголок 50х5, L=2800мм	2 шт.	21,1
8	ГОСТ 8509-93	Уголок 45х4, L=2950мм	4 шт.	32,2
9	ГОСТ 8509-93	Уголок 45х4, L=90мм	6 шт.	1,5
10	ГОСТ 8509-93	Уголок 45х4, L=160мм	6 шт.	2,6
11		Мет. сварная сетка Ø 16/16 150х150мм	9 м2	185,0
Всего на 1 секцию ограждения				264,7
12	ГОСТ 24045-2010	Профилированный мет. лист С-21-0,7	215 м2	787,0
Секция ограждения (1 шт.)				
13	ГОСТ 8509-93	Уголок 45х4, L=200мм	43 шт.	20,0
14		Мет. оцинкованный кабельный лоток 50х50мм с крышкой	38,5 пл.м.	
15		Шпилька М16, L=150мм (для химического анкера)	3 шт.	0,7
16		Накладной уголок 100х100мм из мет. оцинкованного листа L=3000мм	2 шт.	7,5

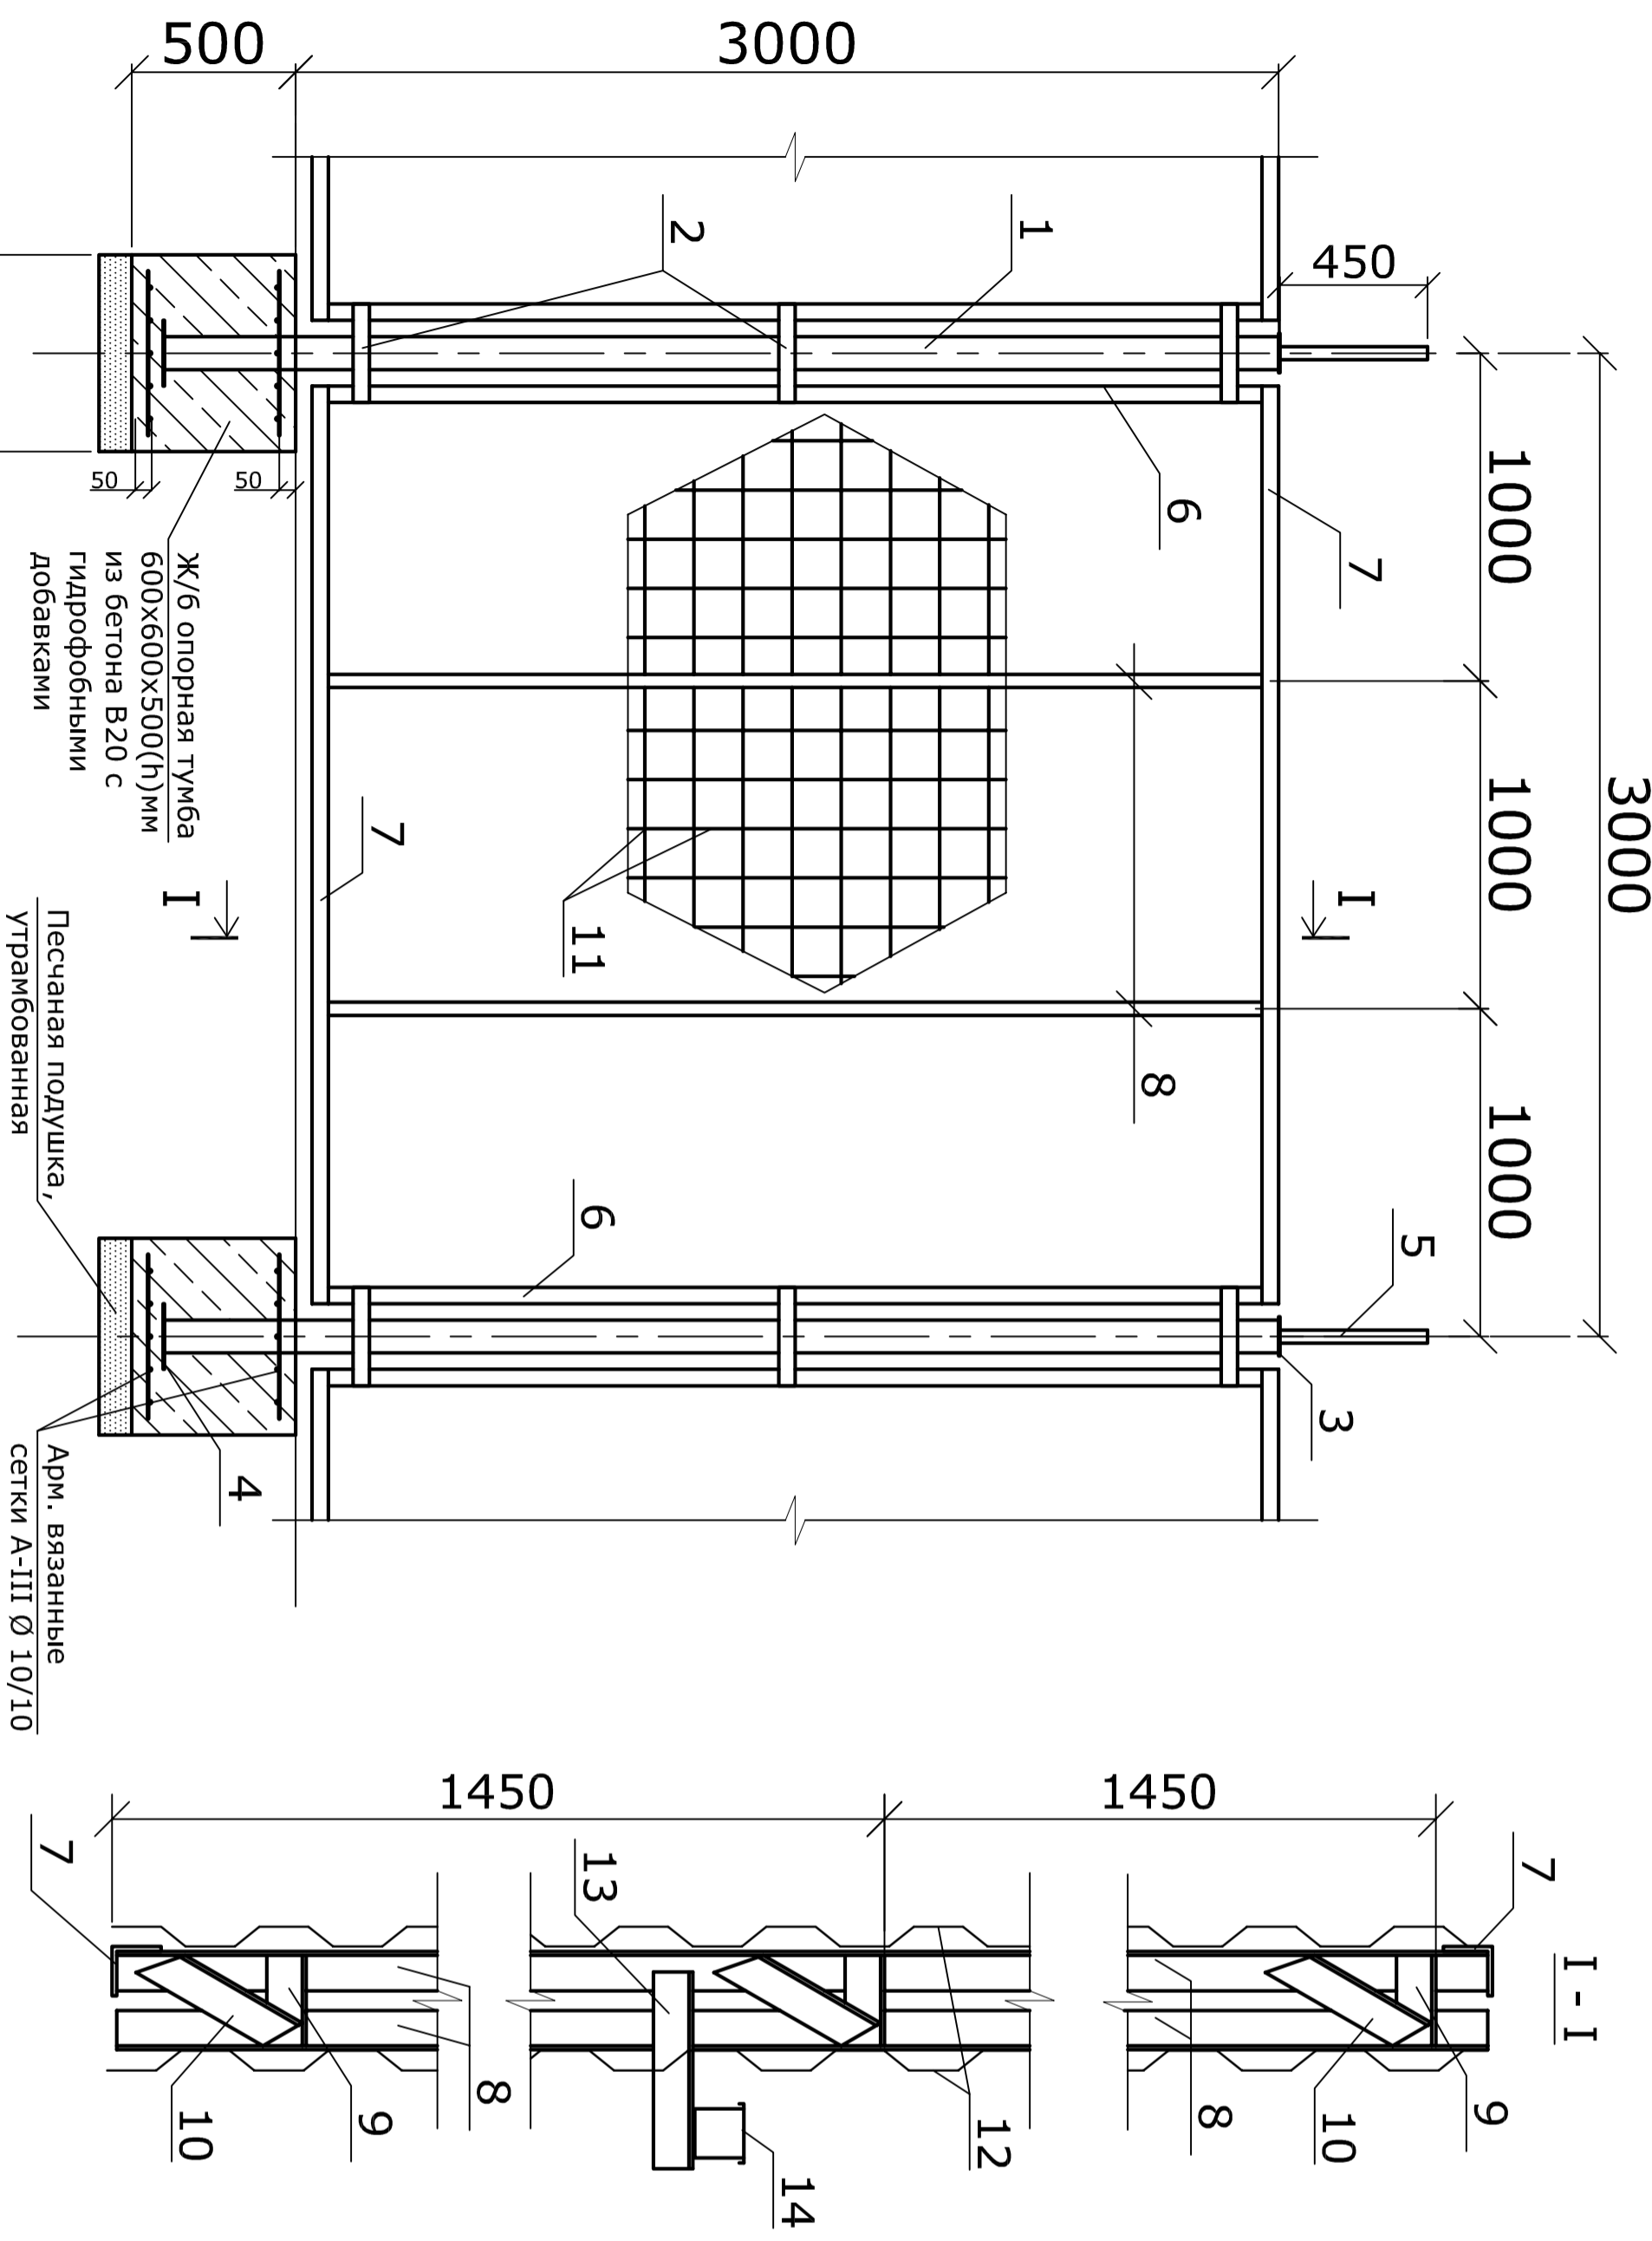

Ж/б опорная тумба
600х600х500(н)мм
из бетона В20 с
гидрофобными
добавками

Песчаная подушка,
утрамбованная
в грунт

Арм. вязанные
сетки А-II Ø 10/10
100х100мм

ПРИМЕЧАНИЯ:

1. Данный лист см. с листами 1 и 2.
2. Общее количество: стоек ограждения - 13 шт., секций ограждения - 12 шт. типовых; 2 шт. доборные.
3. В сечении I - I мет. сетка (эл. №11) условно не показана.
4. Профилированный лист С-21-0,7 (эл. 12) использовать оцинкованный окрашенный в серый цвет по аналогии с обшивкой существующего забора. Профлист крепить к мет. каркасу (к элементам № 8) и к стойкам кровельными саморезами.
5. Крепление доборной секции к стене корпуса 16 аналогично сечению III-III на листе 4. Мет. элементы по поз. 15 и 16 см. в вышеуказанном сечении.

Инв.№ подл.	Подпись и дата	Взамен инв.№
-------------	----------------	--------------

80/16-2016-1-КР		АО "МОСКВА-СОКОЛ"			
Выгораживание территории У корпусов 16 и 19		РП	3		
Секция и стойки ограждения		ООО "СОЦИМ-СООРУЖЕНИЕ"			
Изм.	Кол.уч.	Лист	№докум.	Подп.	Дата
Выполнил	Бойко Е.Н.				
Нач-к РСО	Александров С.А.				