

C:\Users\е.furaseva\Desktop\РАБОТА СОЦ,СООРУЖ\Образцы писем\Логотип СОЦИУМ-СООРУЖЕНИЕ.jpg

№2015-28-1-ВК

Рабочая документация

Здание по адресу г.Москва,
Ленинградский пр-т, д.80 корпус 28

Водоснабжение и канализация

Главный инженер

Давлетшин М.Г.



г. Москва
2015

Ведомость основных комплектов рабочих чертежей



Обозначение	Наименование	Примечание
2015-28-1-ВК	Водоснабжение и канализация	

Ведомость сылочных и прилагаемых документов

Обозначение	Наименование	Примечание
2015-28-1-ВК.С	Спецификация оборудования, изделий и	
	материалов	

Общие данные

1. Трубопроводы системы внутренней канализации Ø110 мм проложить в штрабе с последующим заполнением цементным раствором.
2. Трубопроводы системы наружной канализации проложить на отметке -1.620 от поверхности земли в соответствии со СНиП 3.05.04-85 "Наружные сети с сооружения водоснабжения и канализации".
3. После завершения земляных работ восстановить асфальтное покрытие.
4. Монтаж вновь проектируемых сетей холодного и горячего водоснабжения следует выполнять из полипропиленовых труб PPRC с учетом общих требований СНиП 2.05.01-85* и технических рекомендаций ТР78-98.
5. Точка подключения ХВС и ГВС расположена на первом этаже 21 корпуса в закрытом прямке 800х900 на отм.-0.300
6. Сети канализации следует прокладывать из труб ПВХ Ø50-110 мм.
7. Точкой подключения к системе хоз.-бытовой канализации является канализационный колодец КК-57/2.
8. Трубопроводы канализации следует прокладывать с уклоном:
 - $i = 0,03$, при Ø50 мм;
 - $i = 0,02$, при Ø110 мм.
9. Заделку штраб, коробов и отверстий в стенах и перекрытиях следует выполнять после окончания всех работ по монтажу и испытанию системы канализации.

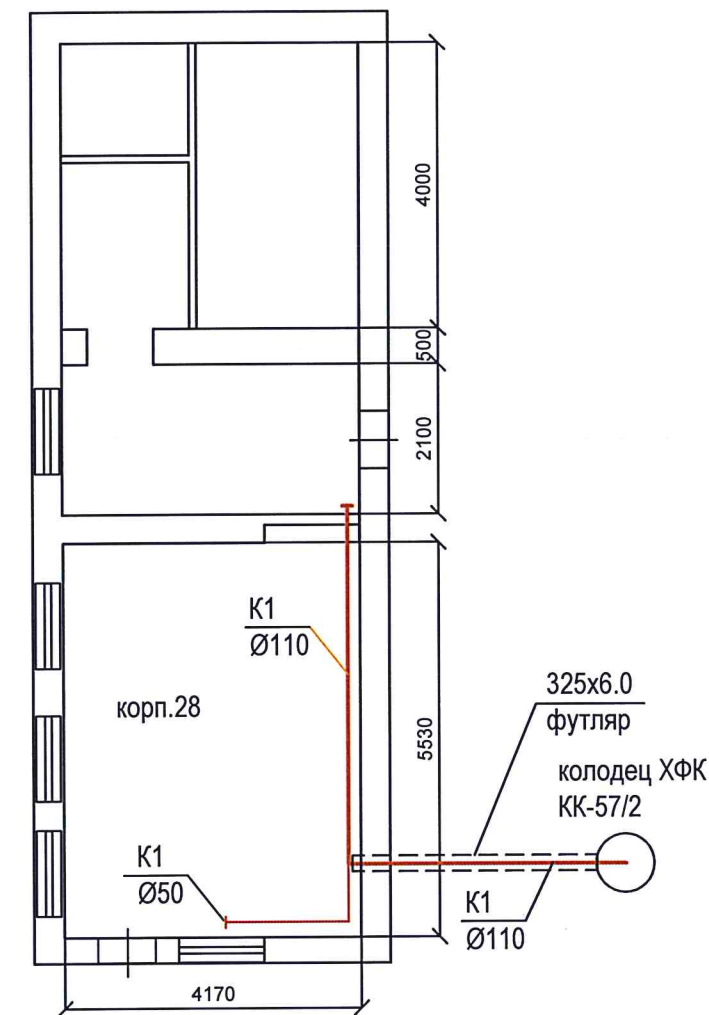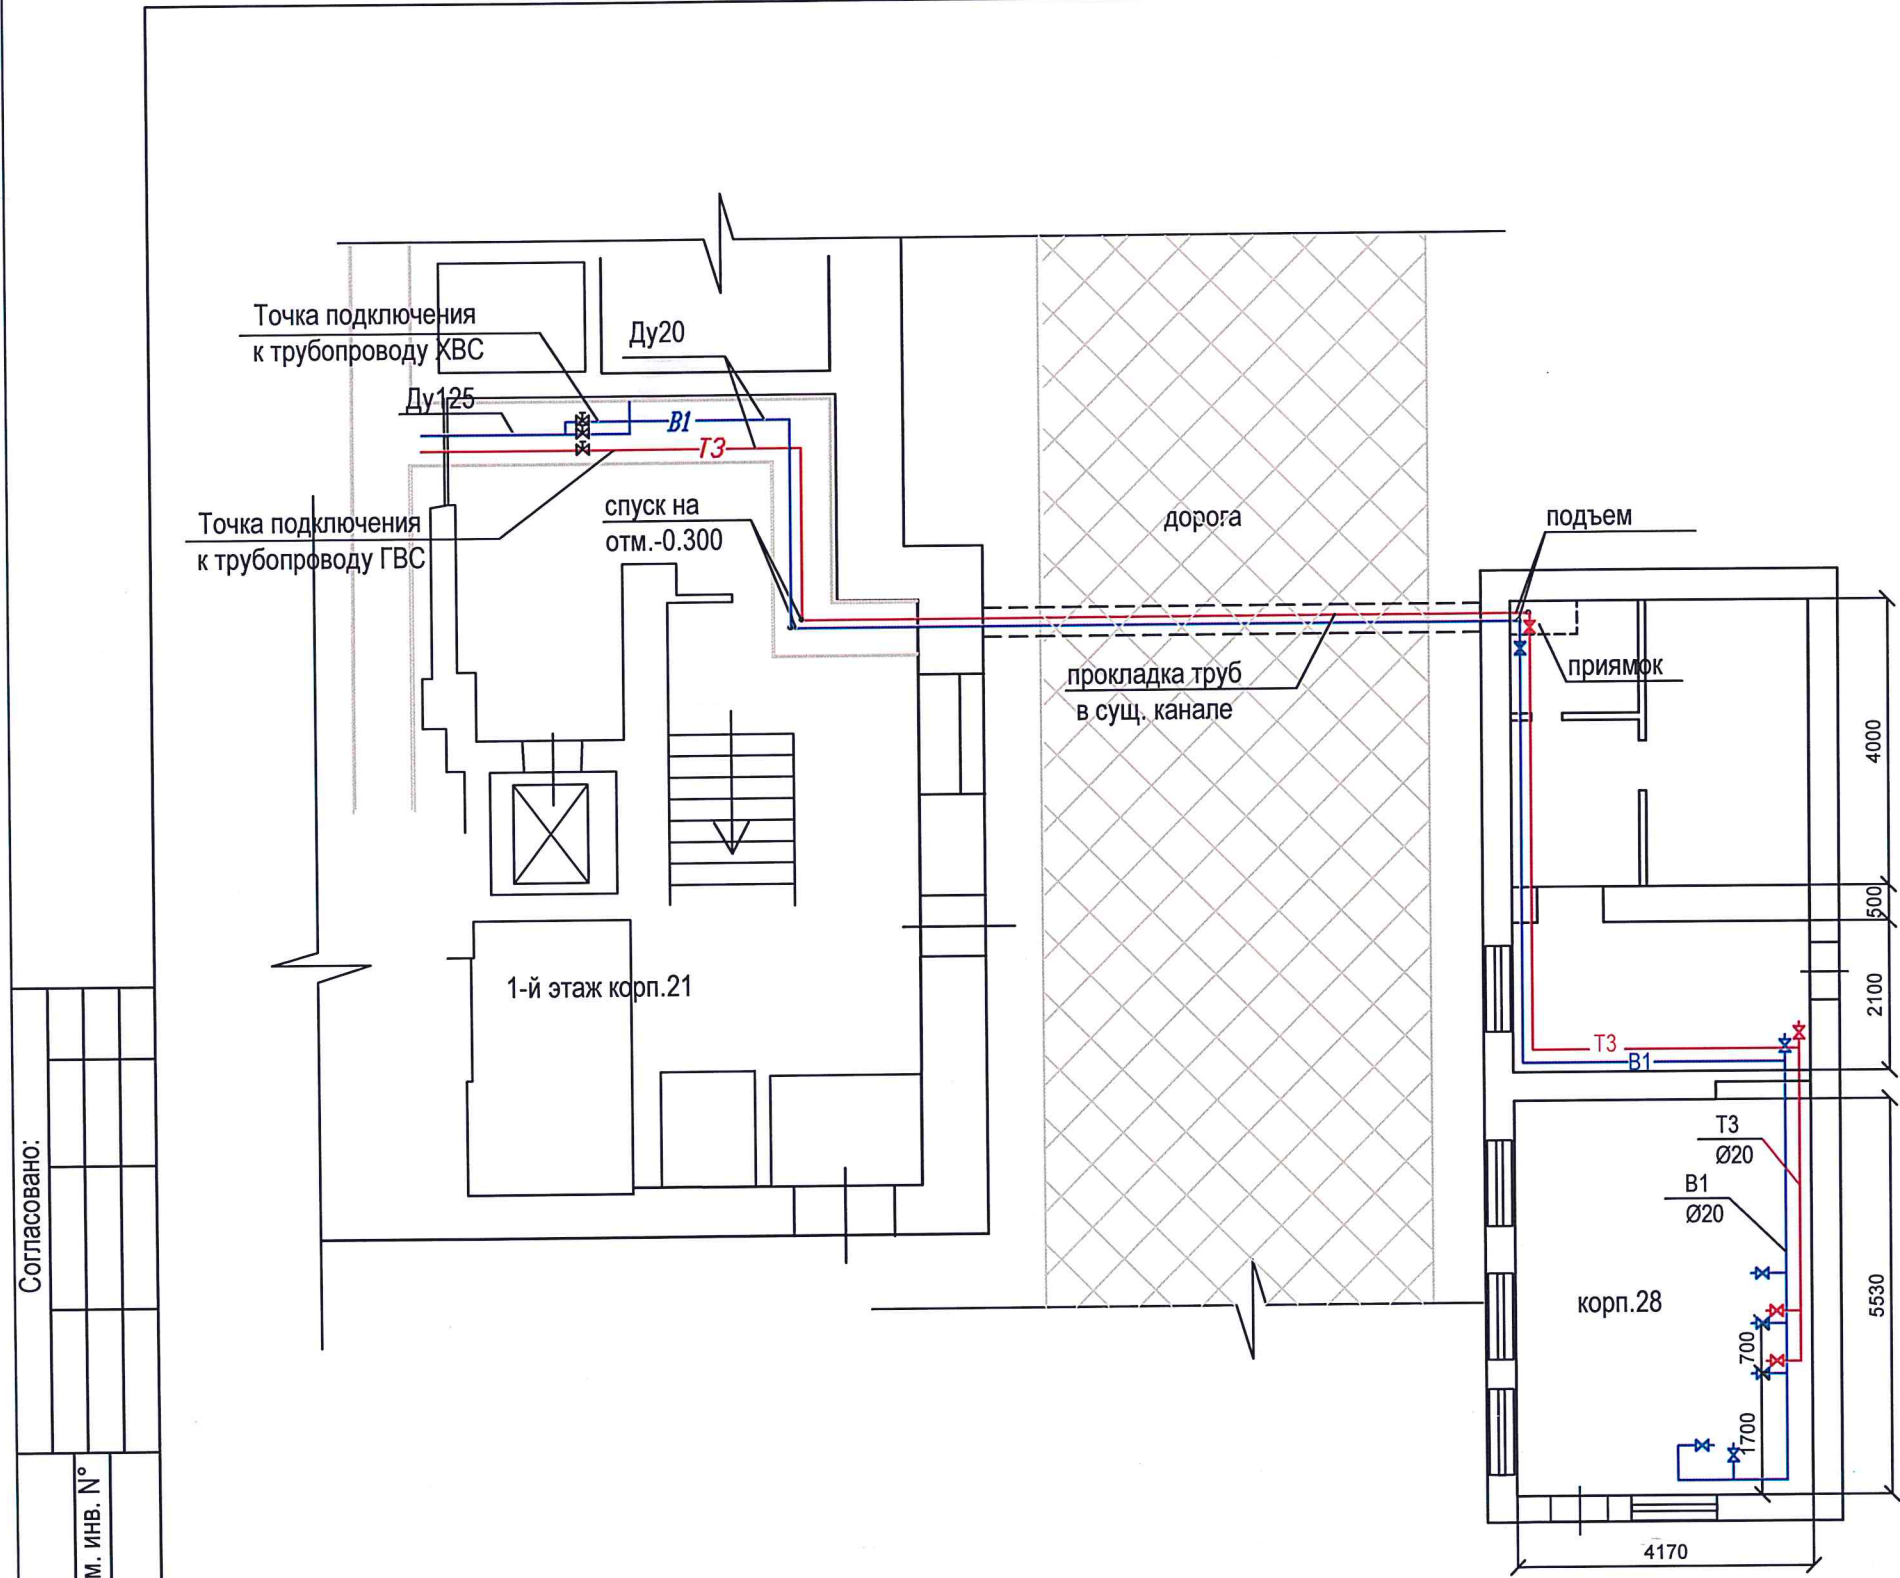

- Условные обозначения**
- B1 — - хозяйственно-питьевой водопровод
 - T3 — - горячее водоснабжение
 - K1 — - хозяйственно-бытовая канализация

Согласовано:					
Инв. № подл.	Подп. и дата	Взам. инв. №			

						2015-28-1-ВК			
						Заказчик: ООО "МОСКВА-СОКОЛ"			
Изм.	Кол.	Лист	№ док.	Подпись	Дата	Здание по адресу г.Москва, Ленинградский пр-т, д.80 корпус 28	Стадия	Лист	Листов
							Р	1	
Гл.инженер	Давлетшин М.Г.				19.06.15	Схема подключения ХВС,ГВС и ХФК	ООО "СОЦИУМ-СООРУЖЕНИЕ"		
Проверил	Королев И.Г				19.06.15				
Разработал	Фурсьева Е.А.				19.06.15				

Формат А3



Согласовано:

Инв. № подл.

Подп. и дата

Взам. инв. №

- Условные обозначения
- В1 — - хозяйственно-питьевой водопровод
 - Т3 — - горячее водоснабжение
 - К1 — - хозяйственно-бытовая канализация

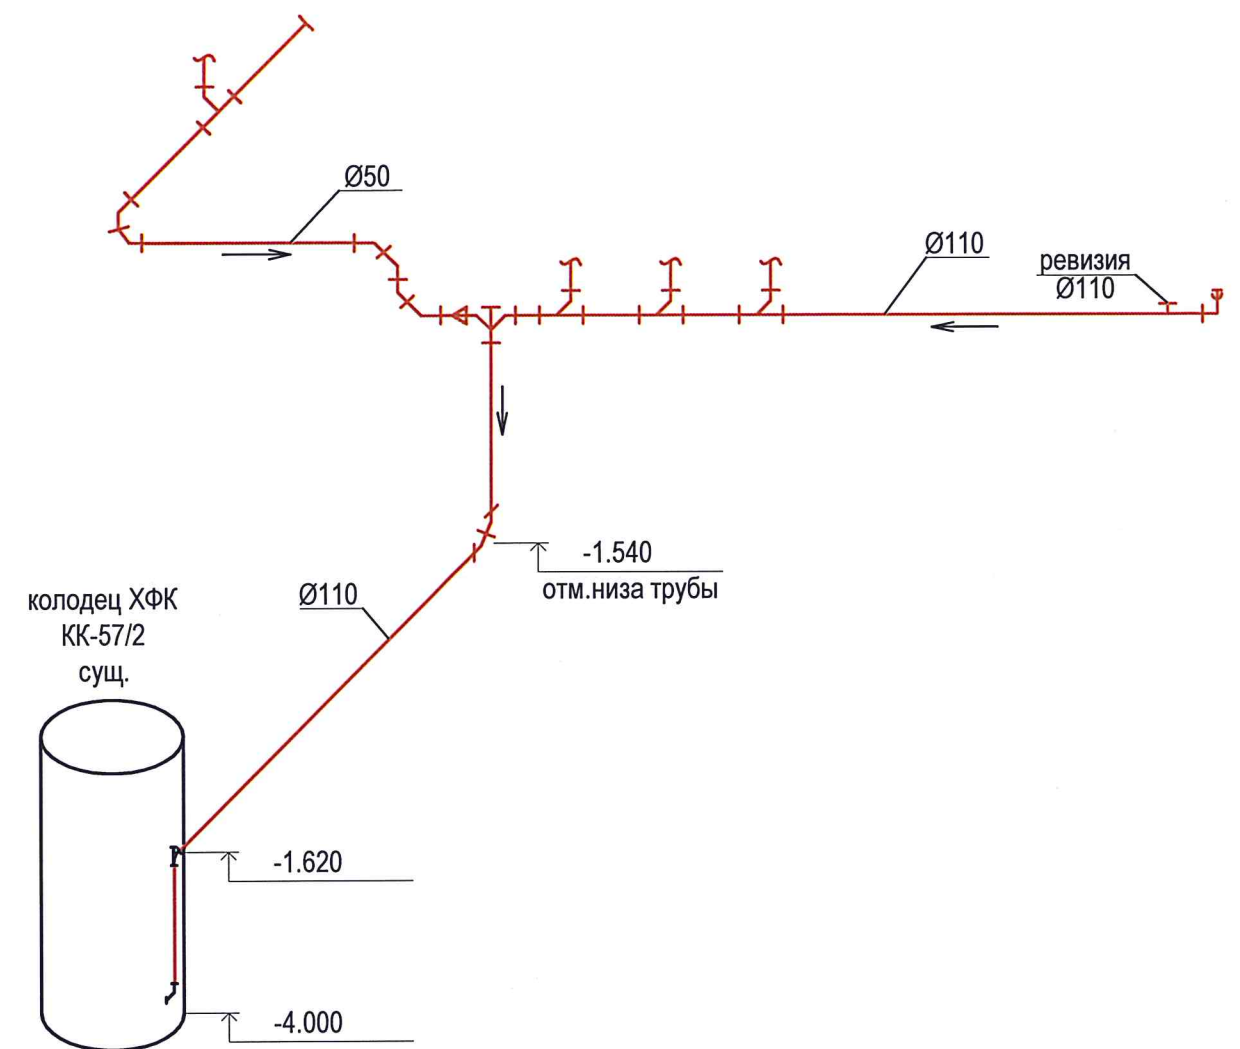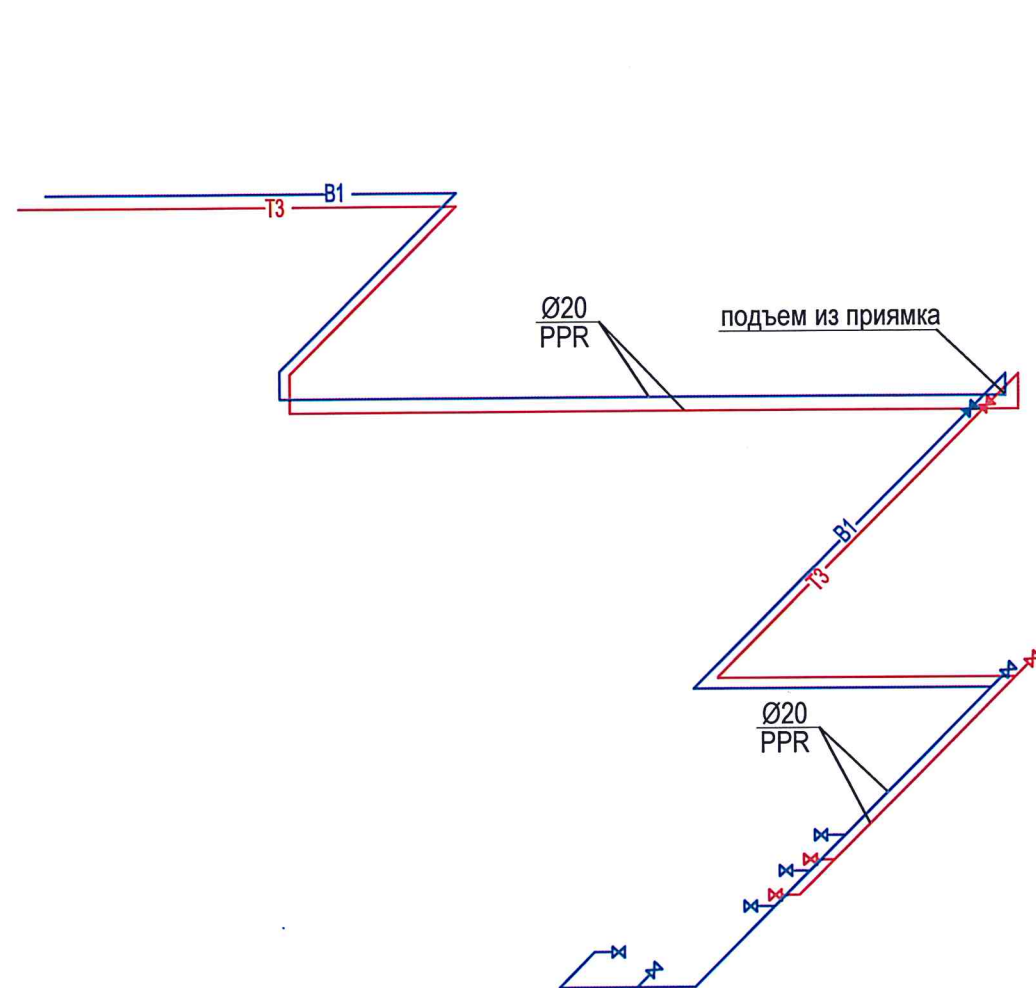

						2015-28-1-ВК			
						Заказчик: ООО "МОСКВА-СОКОЛ"			
Изм.	Кол.	Лист	№ док.	Подпись	Дата	Здание по адресу г.Москва, Ленинградский пр-т, д.80 корпус 28	Стадия	Лист	Листов
							Р	2	
Гл.инженер		Давлетшин М.Г.			19.06.15	Аксонетрическая схема систем ХВС, ГВС и ХФК	ООО "СОЦИУМ-СООРУЖЕНИЕ"		
Проверил		Королев И.Г.			19.06.15				
Разработал		Фурасьева Е.А.			19.06.15				

Формат А3

Согласовано:

Взам. инв. №
Подп. и дата
Инв. № подл.

Позиция	Наименование и техническая характеристика	Тип, марка, обозначение документа, опросного листа	Код оборудования, изделия, материала	Завод-изготовитель	Едизм	Кол-во	Масса ед, кг	Примечание
1	2	3	4	5	6	7	8	9
	Водоснабжение							
	Труба полипропиленовая PPRC20 PN20				м.п.	71,10		
	Кран шаровой "Bugatti" Ду15				шт.	11		
	Тройник полипропиленовый PPRC20				шт.	7		
	Отвод полипропиленовый PPRC20				шт.	16		
	Канализация							
	Труба ПВХ Ø50				м.п.	3,0		
	Отвод ПВХ 45°, Ø50				шт.	10		
	Переход ПВХ Ø110x 50				шт.	1		
	Тройник ПВХ 45° Ø110x 50				шт.	3		
	Ревизия ПВХ Ø110				шт.	1		
	Тройник ПВХ 45 °Ø50x 50				шт.	1		
	Отвод ПВХ 90°, Ø110				шт.	1		
	Заглушка Ø 110				шт.	3		
	Заглушка Ø 50				шт.	5		
	Тройник 45°Ø110				шт.	1		
	Отвод ПВХ 45°, Ø110				шт.	6		
	Сантехнический люк из оцинк.стали 150x150 мм				шт.	2		
	Крестовина ПВХ 45° 110x100				шт.	1		
	Труба ПВХ Ø110 для нар.прокладки				м.п.	7,0		
	Труба ПВХ Ø110 для вн.прокладки				м.п.	5,0		
	Труба стальная 325x6.0				м.п.	3,5		футляра
	Цементный раствор М-300				м³	0,26		

						2015-28-1-ВК.С			
						Заказчик: ООО "МОСКВА-СОКОЛ"			
Изм.	Кол.	Лист	№ док.	Подпись	Дата	Здание по адресу г.Москва, Ленинградский пр-т, д.80 корпус 28	Стадия	Лист	Листов
							Р	1	
Гл.инженер	Давлетшин М.Г.				19.06.15	Спецификация оборудования, изделий и материалов (начало)	ООО "СОЦИУМ-СООРУЖЕНИЕ"		
Проверил	Королев И.Г				19.06.15				
Разработал	Фурасьева Е.А.				19.06.15				

Для участия в тендере по строительно-монтажным работам согласно Рабочей документации № 2015-28-1-ВК «Водоснабжение и канализация корп 28» необходимо предоставить документы в электронном виде, согласно списку:

- учредительные документы контрагента – юридического лица (со всеми изменениями и дополнениями к ним), в том числе Устав;
- свидетельство о государственной регистрации контрагента в качестве юридического лица или индивидуального предпринимателя, свидетельство о постановке на учет в налоговом органе;
- свидетельство, либо лист записи о внесении в государственный реестр изменений в сведения о юридическом лице, как связанных, так и не связанных с внесением изменений в учредительные документы (при наличии изменений);
- документы, подтверждающие полномочия лица на подписание договора от имени контрагента, оформленные надлежащим образом (протокол (решение) уполномоченного органа управления контрагента о назначении исполнительного органа; оригинал доверенности, если договор со стороны контрагента подписан не единоличным исполнительным органом; согласование соответствующего органа управления контрагента о совершении сделки, предусмотренной договором, в случаях, когда это определено законодательством Российской Федерации и учредительными документами контрагента);
- лицензия, если деятельность, которую осуществляет контрагент, подлежит в соответствии с законодательством Российской Федерации лицензированию;
- свидетельство о членстве в СРО, если такое членство в соответствии с законодательством российской Федерации является обязательным при осуществлении деятельности определенного вида;
- бухгалтерский баланс контрагента на последнюю отчетную дату;
- карточка предприятия (с указанием банковских реквизитов).

Коммерческое предложение и необходимую документацию направлять на адрес:
tender@vpksoor.ru

Коммерческие предложения принимаются до 27.07.15г.

Предполагаемый срок начала работ – 03.08.15г

Предполагаемый срок окончания работ – 17.08.15г

Исп: Борисов А.В. тел. 8(495)780-54-45 доб. 350

тел. 8-967-128-82-86 (моб)



ИО начальника РСО

 С.Н. Ващенко

Ведущий юрист-консульт
ПУТИНЦЕВА М.Г.

