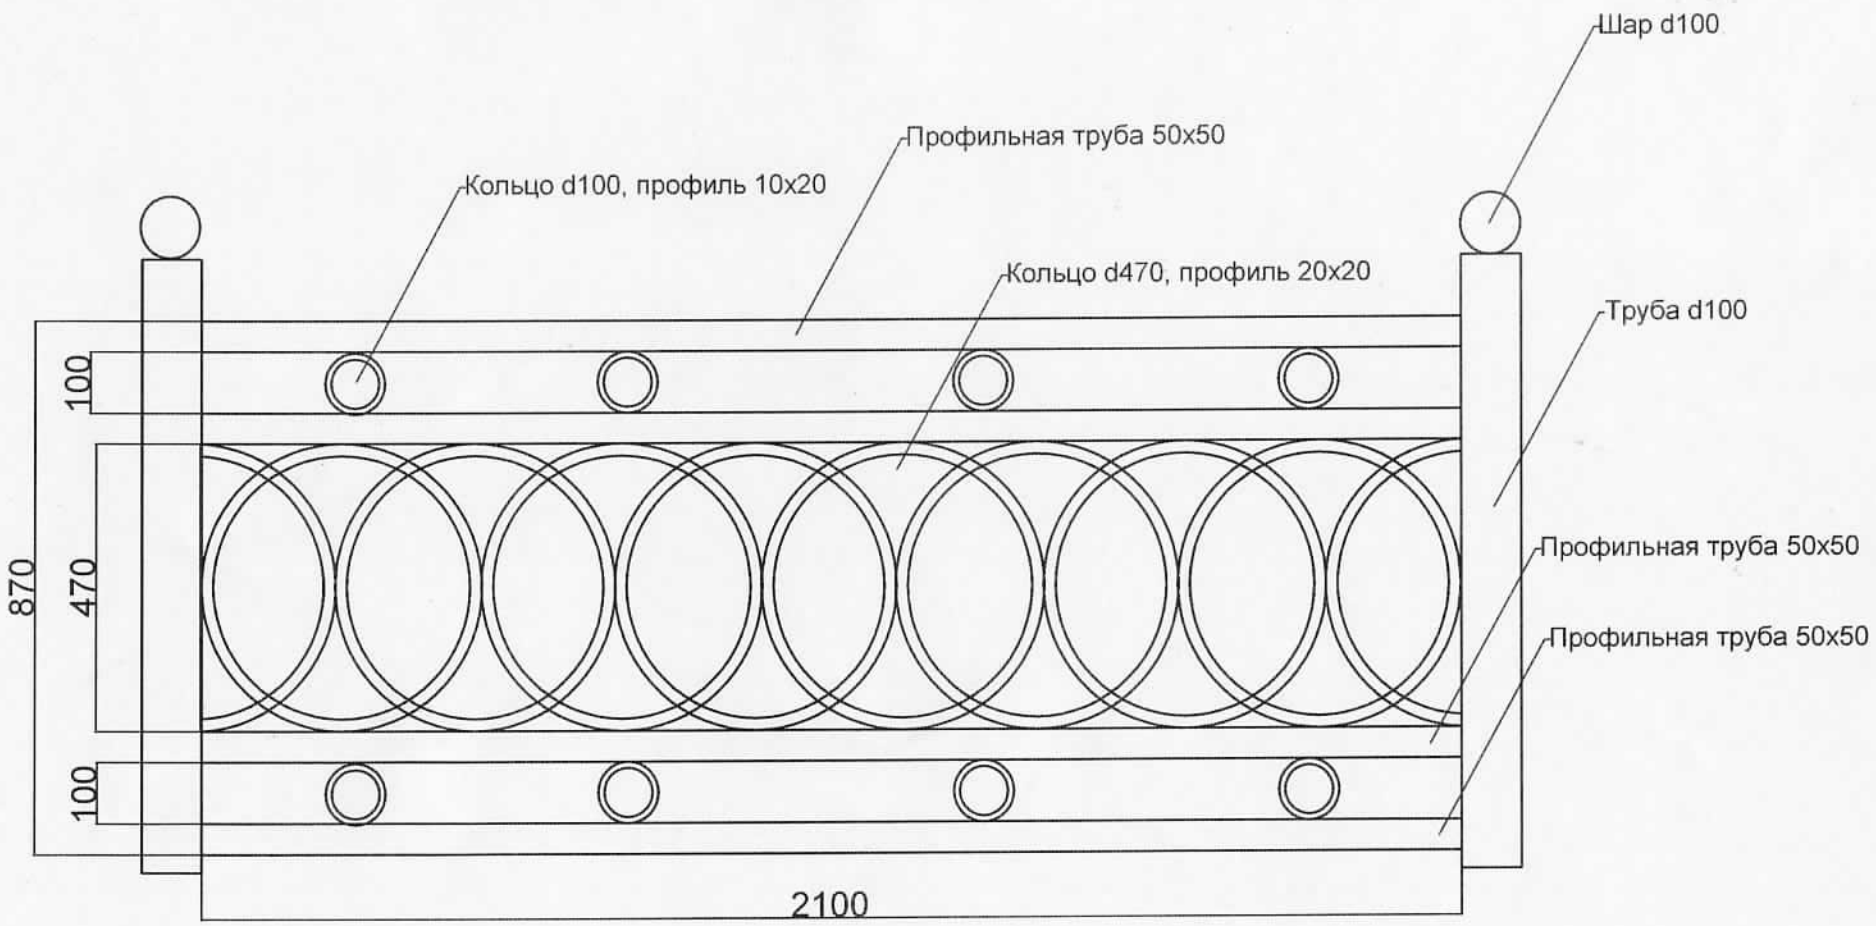
Шар d100
Профильная труба 50х50
Кольцо d100, профиль 10х20
Кольцо d470, профиль 20х20
Труба d100
Профильная труба 50х50
Профильная труба 50х50
100
470
100
870
2100